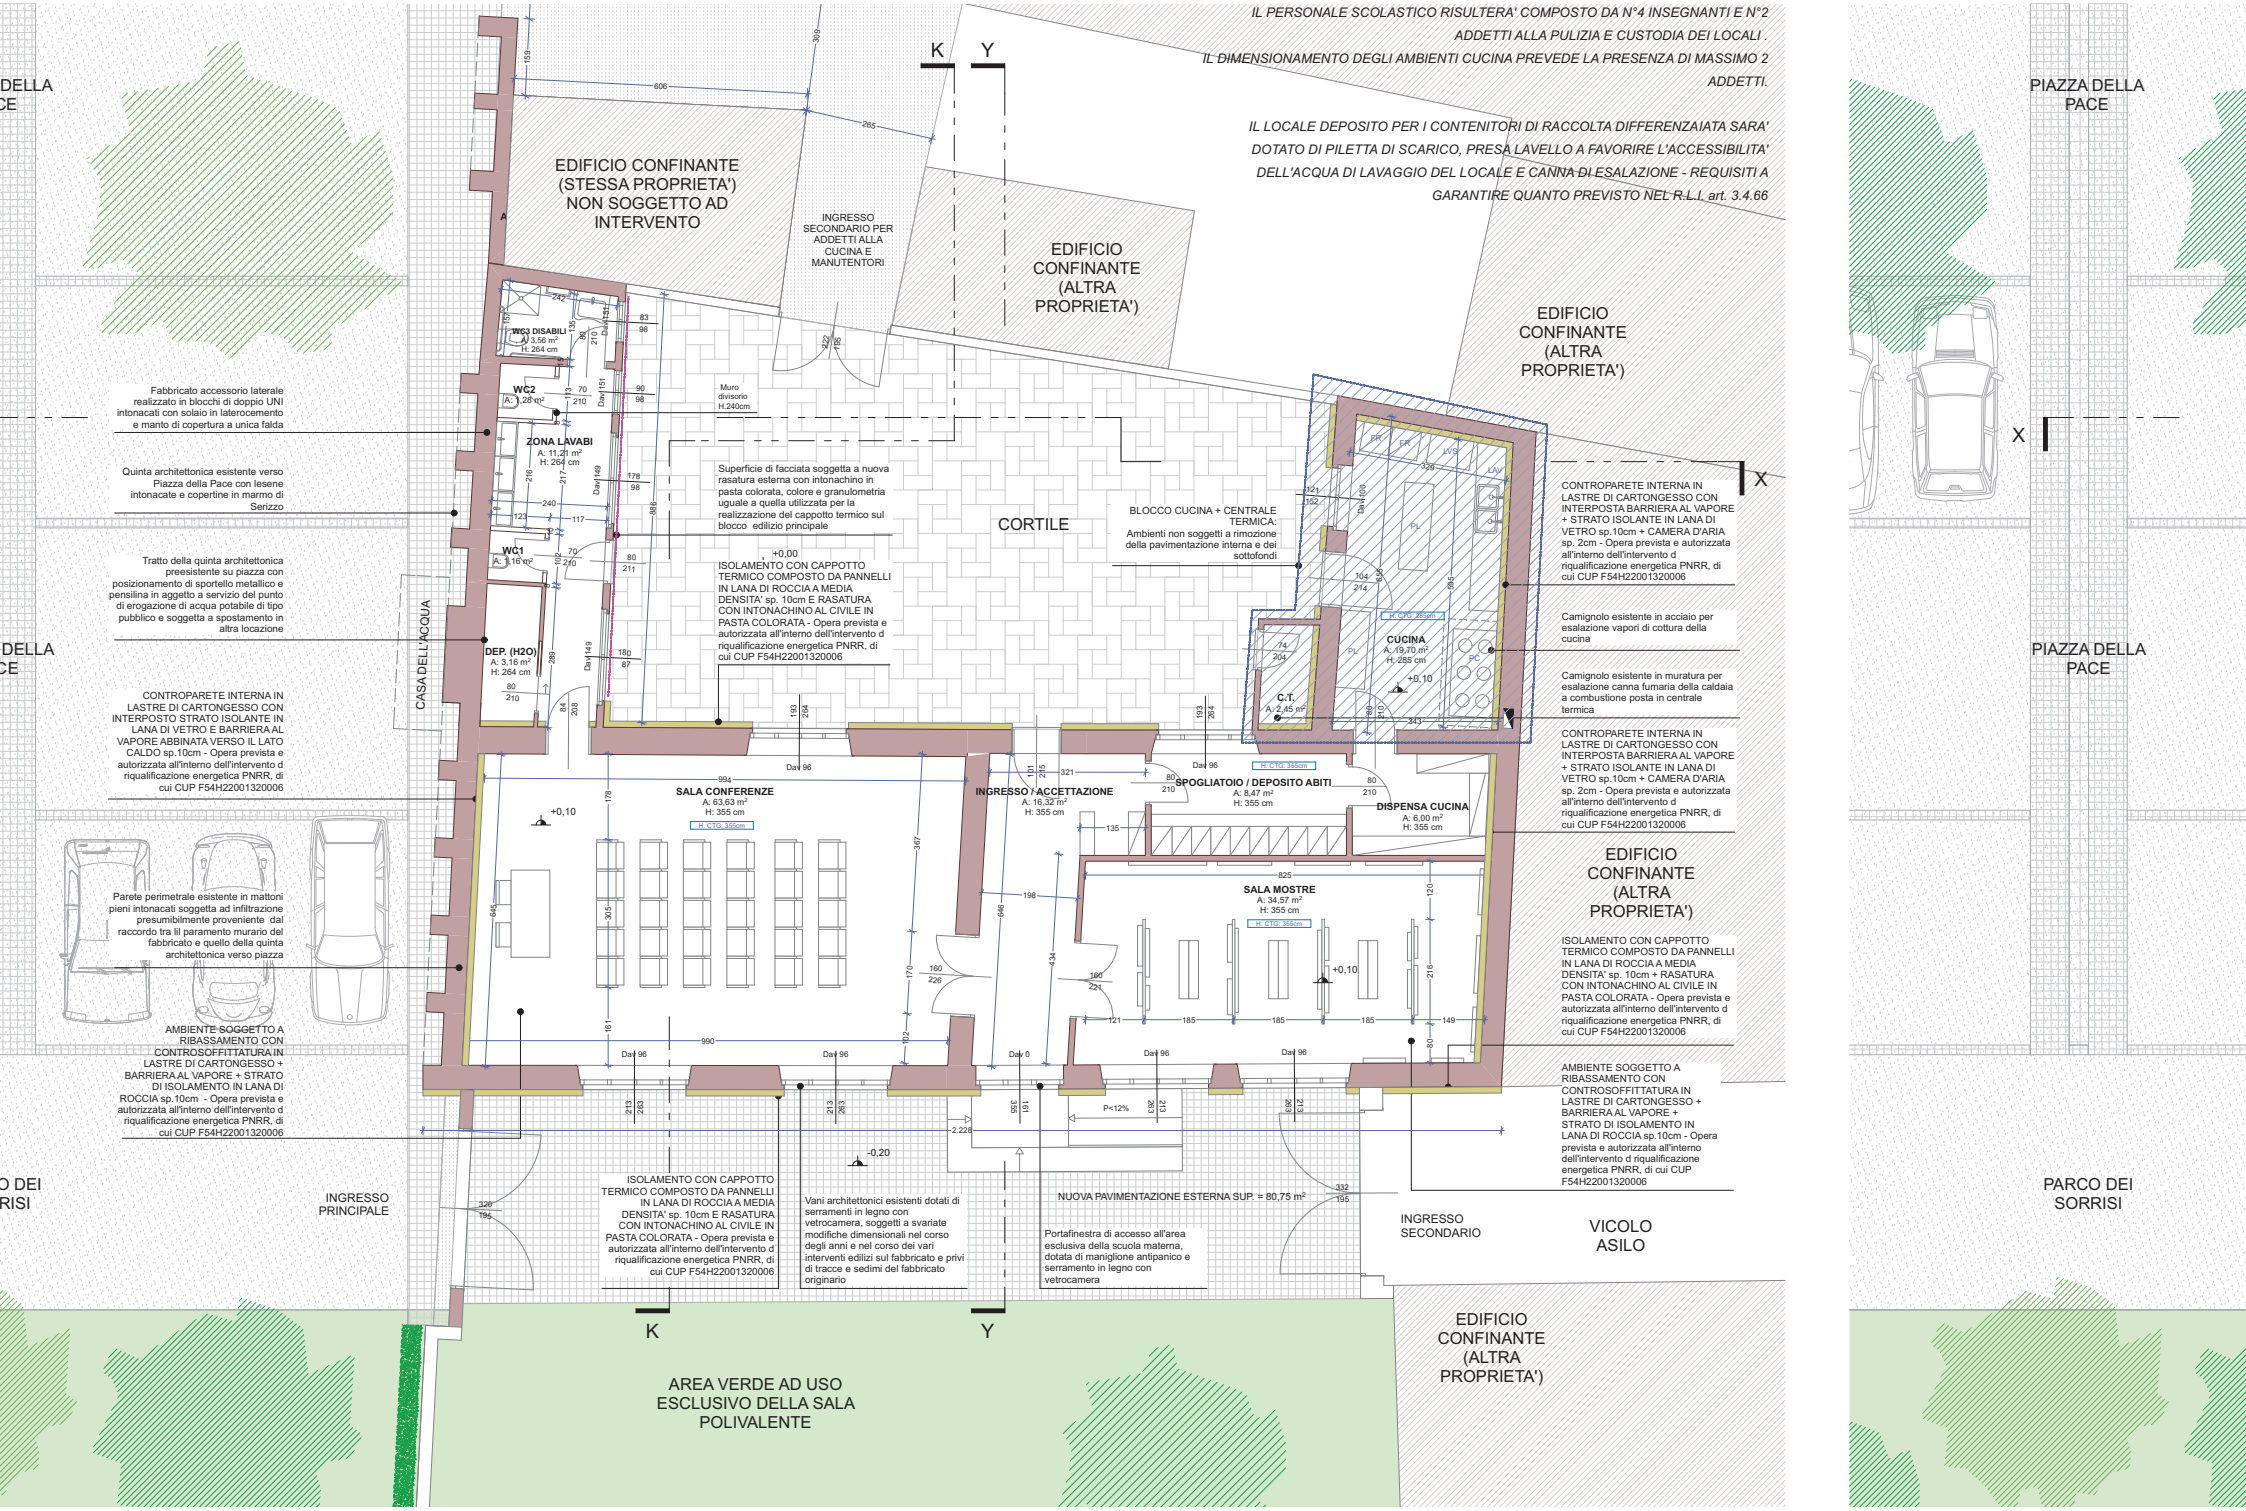

IL PERSONALE SCOLASTICO RISULTERA' COMPOSTO DA N°4 INSEGNANTI E N°2 ADDETTI ALLA PULIZIA E CUSTODIA DEI LOCALI .
IL DIMENSIONAMENTO DEGLI AMBIENTI CUCINA PREVEDE LA PRESENZA DI MASSIMO 2 ADDETTI.
IL LOCALE DEPOSITO PER I CONTENITORI DI RACCOLTA DIFFERENZAIATA SARA' DOTATO DI PILETTA DI SCARICO, PRESA LAVELLO A FAVORIRE L'ACCESSIBILITA' DELL'ACQUA DI LAVAGGIO DEL LOCALE E CANNA DI ESALAZIONE - REQUISITI A GARANTIRE QUANTO PREVISTO NEL R.L.I. art. 3.4.66
EDIFICIO CONFINANTE (STESSA PROPRIETA') NON SOGGETTO AD INTERVENTO
INGRESSO SECONDARIO PER ADDETTI ALLA CUCINA E MANUTENTORI
EDIFICIO CONFINANTE (ALTRA PROPRIETA')
EDIFICIO CONFINANTE (ALTRA PROPRIETA')
Fabbricato accessorio laterale realizzato in blocchi di doppio UNI intonacati con solaio in laterocemento e manto di copertura a unica falda
Quinta architettonica esistente verso Piazza della Pace con lesene intonacate e copertine in marmo di Serizzo
Tratto della quinta architettonica preesistente su piazza con posizionamento di sportello metallico e pensilina in aggetto a servizio del punto di erogazione di acqua potabile di tipo pubblico e soggetta a spostamento in altra locazione
CONTROPARETE INTERNA IN LASTRE DI CARTONGESSO CON INTERPOSTO STRATO ISOLANTE IN LANA DI VETRO E BARRIERA AL VAPORE ABBINATA VERSO IL LATO CALDO sp.10cm - Opera prevista e autorizzata all'interno dell'intervento d riqualificazione energetica PNRR, di cui CUP F54H22001320006
Parete perimetrale esistente in mattoni pieni intonacati soggetta ad infiltrazione presumibilmente proveniente dal raccordo tra lil paramento murario del fabbricato e quello della quinta architettonica verso piazza
AMBIENTE SOGGETTO A RIBASSAMENTO CON CONTROSOFFITTATURA IN LASTRE DI CARTONGESSO + BARRIERA AL VAPORE + STRATO DI ISOLAMENTO IN LANA DI ROCCIA sp.10cm - Opera prevista e autorizzata all'interno dell'intervento d riqualificazione energetica PNRR, di cui CUP F54H22001320006
CASA DELL'ACQUA
WC3 DISABILI
A: 3,56 m²
H: 264 cm
WC2
A: 1,28 m²
ZONA LAVABI
A: 11,21 m²
H: 264 cm
WC1
A: 1,16 m²
DEP. (H2O)
A: 3,16 m²
H: 264 cm
Muro divisorio H.240cm
Superficie di facciata soggetta a nuova rasatura esterna con intonachino in pasta colorata, colore e granulometria uguale a quella utilizzata per la realizzazione del cappotto termico sul blocco edilizio principale
CORTILE
+0,00
ISOLAMENTO CON CAPPOTTO TERMICO COMPOSTO DA PANNELLI IN LANA DI ROCCIA A MEDIA DENSITA' sp. 10cm E RASATURA CON INTONACHINO AL CIVILE IN PASTA COLORATA - Opera prevista e autorizzata all'interno dell'intervento d riqualificazione energetica PNRR, di cui CUP F54H22001320006
BLOCCO CUCINA + CENTRALE TERMICA:
Ambienti non soggetti a rimozione della pavimentazione interna e dei sottofondi
CUCINA
A: 19,70 m²
H: 285 cm
C.T.
A: 2,45 m²
SALA CONFERENZE
A: 63,63 m²
H: 355 cm
INGRESSO / ACCETTAZIONE
A: 16,32 m²
H: 355 cm
SPOGLIATOIO / DEPOSITO ABITI
A: 8,47 m²
H: 355 cm
DISPENSA CUCINA
A: 6,00 m²
H: 355 cm
SALA MOSTRE
A: 34,57 m²
H: 355 cm
CONTROPARETE INTERNA IN LASTRE DI CARTONGESSO CON INTERPOSTA BARRIERA AL VAPORE + STRATO ISOLANTE IN LANA DI VETRO sp.10cm + CAMERA D'ARIA sp. 2cm - Opera prevista e autorizzata all'interno dell'intervento d riqualificazione energetica PNRR, di cui CUP F54H22001320006
Camignolo esistente in acciaio per esalazione vapori di cottura della cucina
Camignolo esistente in muratura per esalazione canna fumaria della caldaia a combustione posta in centrale termica
CONTROPARETE INTERNA IN LASTRE DI CARTONGESSO CON INTERPOSTA BARRIERA AL VAPORE + STRATO ISOLANTE IN LANA DI VETRO sp.10cm + CAMERA D'ARIA sp. 2cm - Opera prevista e autorizzata all'interno dell'intervento d riqualificazione energetica PNRR, di cui CUP F54H22001320006
EDIFICIO CONFINANTE (ALTRA PROPRIETA')
ISOLAMENTO CON CAPPOTTO TERMICO COMPOSTO DA PANNELLI IN LANA DI ROCCIA A MEDIA DENSITA' sp. 10cm + RASATURA CON INTONACHINO AL CIVILE IN PASTA COLORATA - Opera prevista e autorizzata all'interno dell'intervento d riqualificazione energetica PNRR, di cui CUP F54H22001320006
AMBIENTE SOGGETTO A RIBASSAMENTO CON CONTROSOFFITTATURA IN LASTRE DI CARTONGESSO + BARRIERA AL VAPORE + STRATO DI ISOLAMENTO IN LANA DI ROCCIA sp.10cm - Opera prevista e autorizzata all'interno dell'intervento d riqualificazione energetica PNRR, di cui CUP F54H22001320006
INGRESSO PRINCIPALE
ISOLAMENTO CON CAPPOTTO TERMICO COMPOSTO DA PANNELLI IN LANA DI ROCCIA A MEDIA DENSITA' sp. 10cm E RASATURA CON INTONACHINO AL CIVILE IN PASTA COLORATA - Opera prevista e autorizzata all'interno dell'intervento d riqualificazione energetica PNRR, di cui CUP F54H22001320006
Vani architettonici esistenti dotati di serramenti in legno con vetrocamera, soggetti a svariate modifiche dimensionali nel corso degli anni e nel corso dei vari interventi edilizi sul fabbricato e privi di tracce e sedimi del fabbricato originario
NUOVA PAVIMENTAZIONE ESTERNA SUP. = 80,75 m²
Portafinestra di accesso all'area esclusiva della scuola materna, dotata di maniglione antipanico e serramento in legno con vetrocamera
INGRESSO SECONDARIO
VICOLO ASILO
AREA VERDE AD USO ESCLUSIVO DELLA SALA POLIVALENTE
EDIFICIO CONFINANTE (ALTRA PROPRIETA')
PIAZZA DELLA PACE
PIAZZA DELLA PACE
PARCO DEI SORRISI