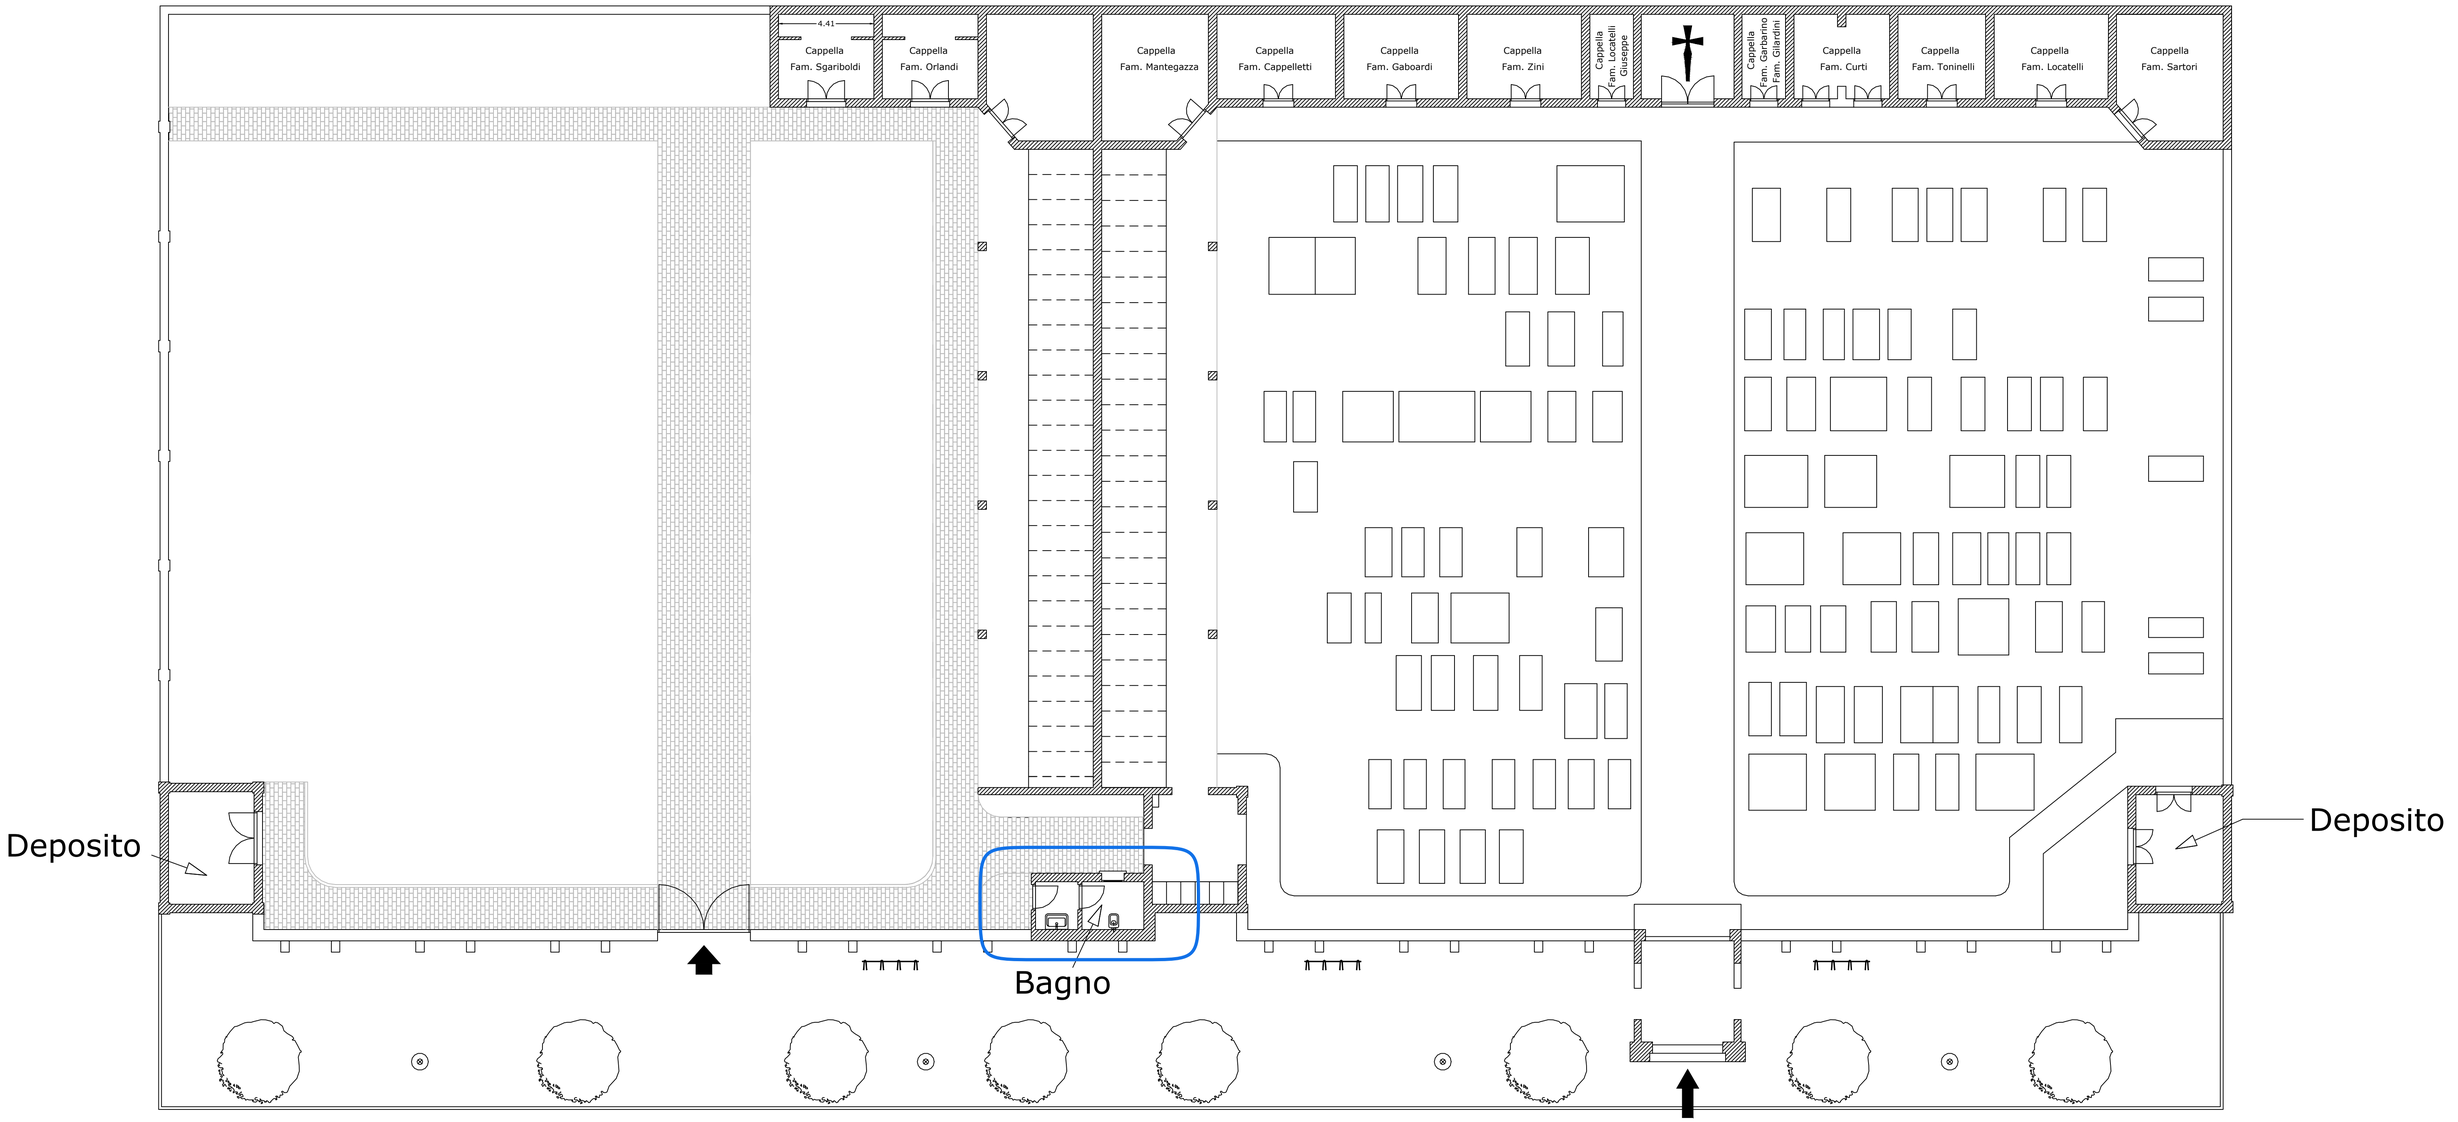


Comune di Castelgerundo
Provincia di Lodi

Arch. Clerici Renzo
Via A. De Gasperi, 9
26844 Castelgerundo (Lo)

- ☐ *Progetto di Fattibilità tecnico-economico*
- ☐ *Progetto Definitivo*
- ☐ *Progetto Esecutivo*

TITOLO DEL PROGETTO
CIMITERO LOC. CAMAIRAGO

DATA
Settembre 2025

AGG.
Dicembre 2025

TITOLO DEL DISEGNO
PLANIMETRIA GENERALE

SCALA
1:100

TAVOLA
01

I PROGETTISTI SI RISERVANO LA PROPRIETA' INTELLETTUALE DEL PRESENTE DISEGNO, AI SENSI DELLA LEGGE 22/4/1941 NR. 633.
E' PERTANO VIETATA LA RIPRODUZIONE, ANCHE PARZIALE, IN ASSENZA DELL'AUTORIZZAZIONE SCRITTA